


RAUMPLANUNG

OKTOGON | EG (Übersicht Räume, Flächen und Zugänge)

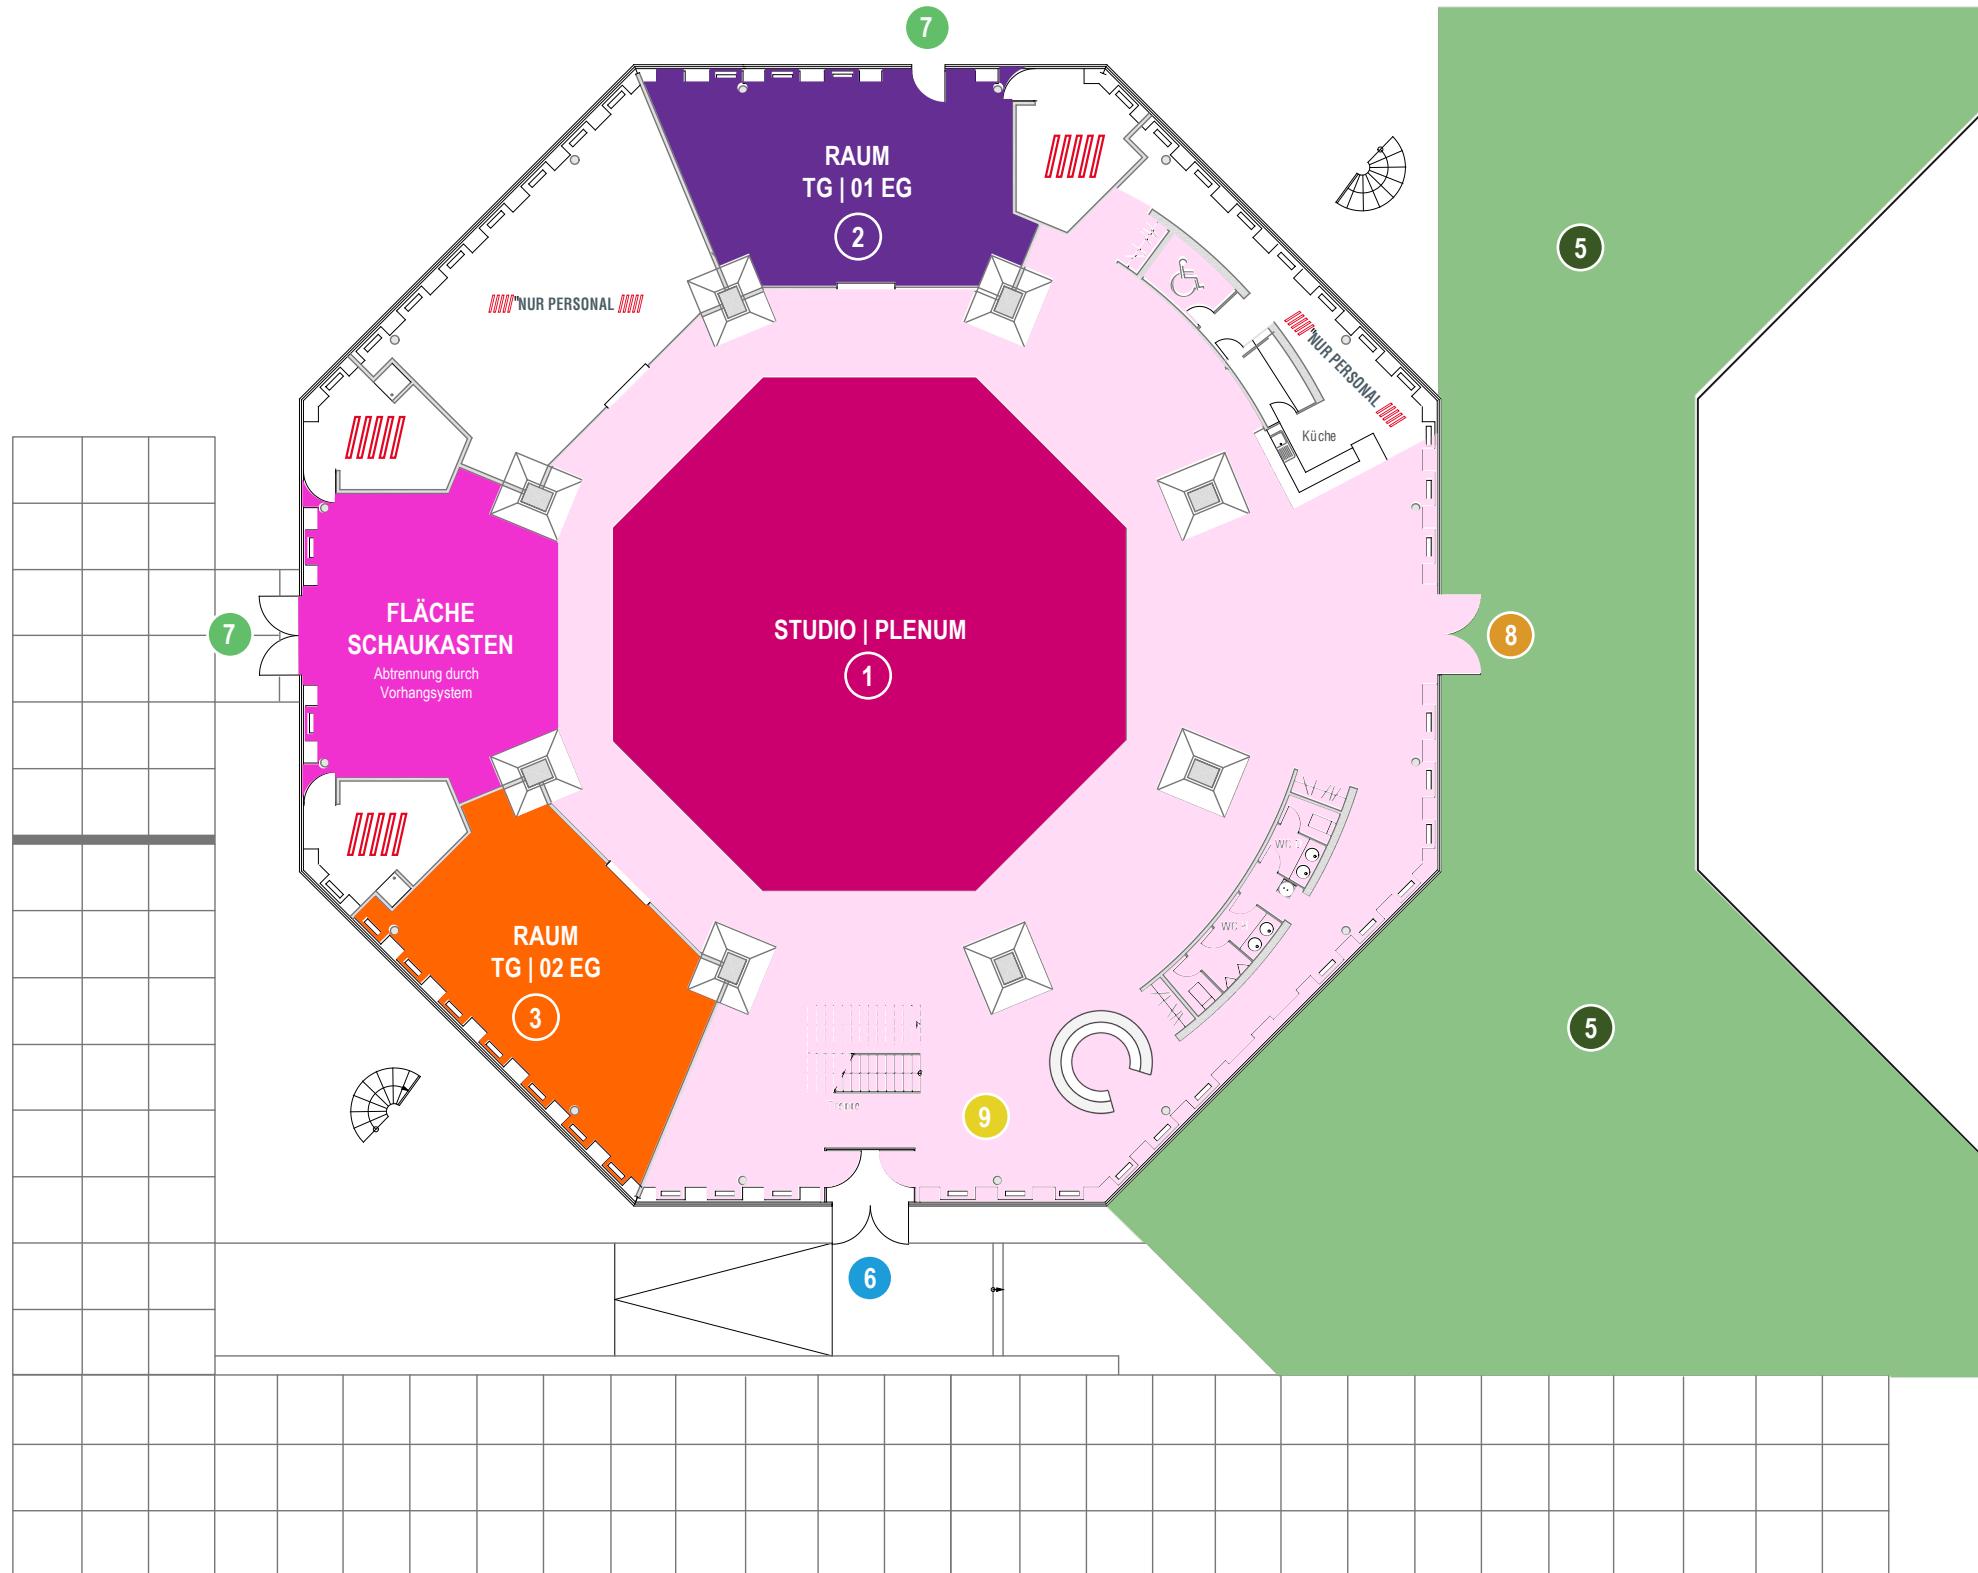

- 1 Studio | Plenum inkl. umlaufende Flächen
- 2 RAUM TG | 01 EG*
- 3 RAUM TG | 02 EG*
- 4 Schaukastenfläche*
- 5 Sommergarten*
- 6 Haupt- Ein/Ausgang
- 7 Neben- Ein/Ausgang (Anlieferung)
- 8 Neben- Ein/Ausgang (Sommergarten*)
- 9 Empfang | Foyer


* Die Räume TG | 01 EG, TG | 02 EG, Schaukasten und Sommergarten sind nicht Bestandteil bei der Miete des Oktogons und müssen gesondert dazugebucht werden.



OKTOGON | Zeche Zollverein
 Gelsenkirchener 61181
 45309 Essen
 Tel. +49 (0) 201 830 500-0

RAUMPLANUNG

OKTOGON | OG (Übersicht Räume, Flächen und Zugänge)

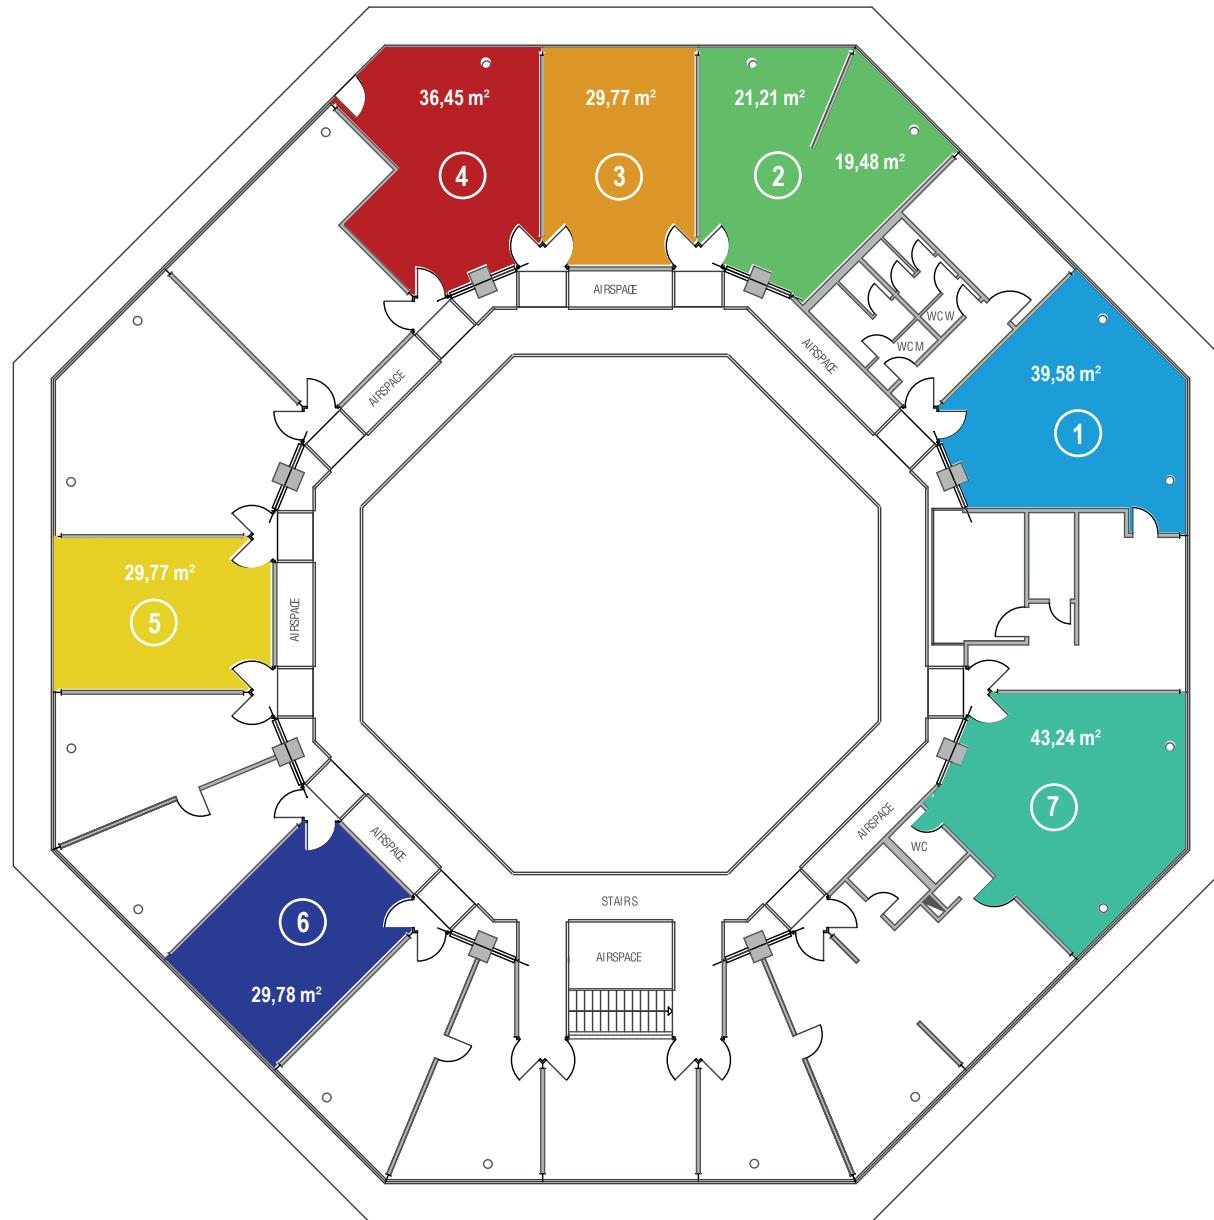

- 1 TG | 01 OG
- 2 TG | 02 OG
- 3 TG | 03 OG
- 4 TG | 04 OG
- 5 TG | 05 OG
- 6 TG | 06 OG
- 7 TG | 07 OG

Die Tagungsräume (1-7) können mit 30-40 PAX in Reihe bestuhlt werden



OKTOGON | Zeche Zollverein
 Gelsenkirchener 6t181
 45309 Essen
 Tel. +49 (0) 201 830 500-0