



CAMPUS
ZOLLVEREIN | INTERARTES

**ELEKTRO-
WERKSTATT**


HALLE 6

“ELEKTROWERKSTATT”




FAKELKTROWERKSTATT



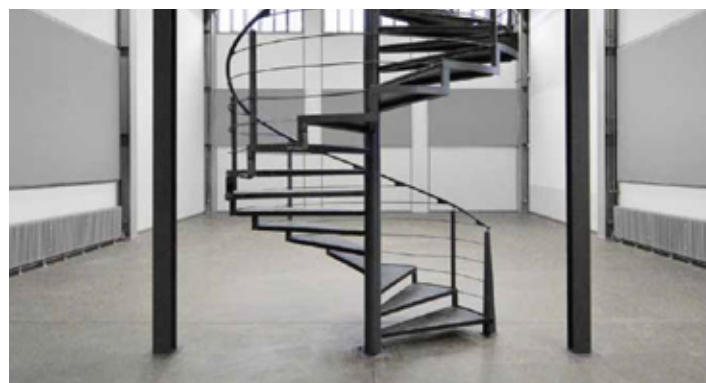

RAUMPLANUNG HALLE 6
GRUNDRISS

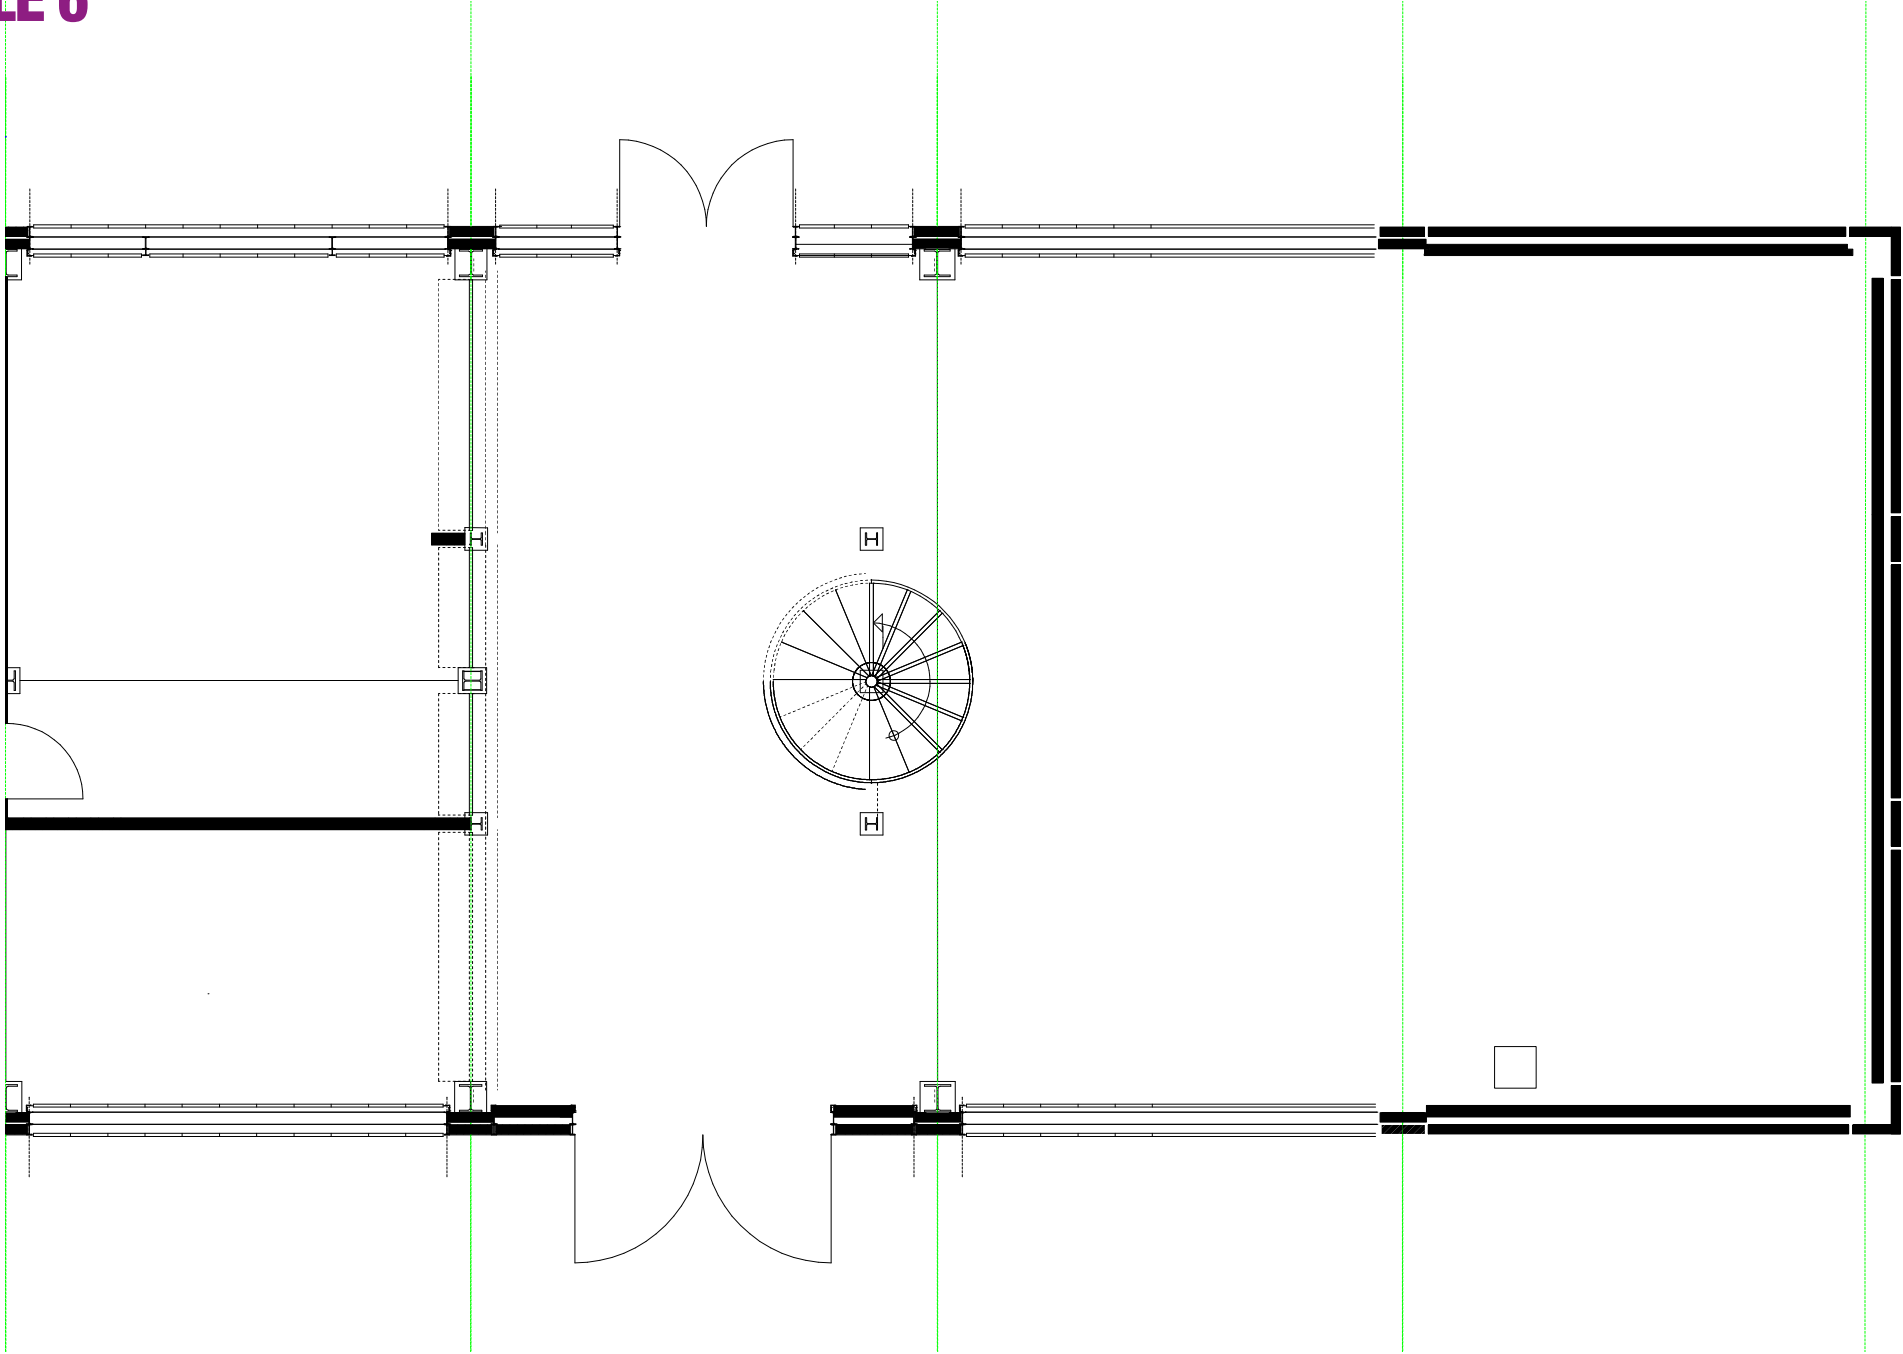

Planungshinweise :
Jede weitere Flächennutzung vermindert die Personenanzahl um 2 Personen/qm.
Zugänge zu den Brandschutzeinrichtungen müssen freigehalten werden !

VORABZUG! Alle Masse sind vor Ort zu prüfen!	Feuerlösch- und Meldeeinrichtungen		Beschilderung / Fluchtwege	Elektrische Anlagen	Halle 6_Eventbereich	VA - Nummer	Datum
Nicht vermietbare Räume sind ggfs. ausgeblendet!	Feuerlöscher	Druckknopfmelder		Doppelsteckdose 230Volt / 16A Unterverteilung 1 x 32A, 1 x 16A, 2 x Schuko 230Volt / 16A	Mischbestuhlung_72 Pax	Format / Maßstab M 1: 100 DIN A3	
Jedwedige Anpassungen der Bestuhlungspläne bedürfen der Freigabe durch die Genehmigungs- behörde.	Druckknopf Rauchabzug	Löschschlauch		Einfachsteckdose 230Volt / 16A Unterverteilung 1 x 63A, 1 x 32A, 1 x 16A, 2 x Schuko 230Volt / 16A	INTERARTES GmbH Gelsenkirchener Str. 181 45309 Essen Tel. +49 (0) 201 830 500-0		
				Telefon / Netzwerk Maximal 120A in Foyer und Saal zusammen verfügbar!			



Zollverein



INTERARTES

Mediengestaltung Filmproduktion
Totaltheater GmbH

Zeche Zollverein
Gelsenkirchener Straße 181
45309 Essen

Telefon +49 (0) 201.83 05 00 0
Telefax +49 (0) 201.83 05 00 1
Email info@interartes.tv
Web www.interartes.tv

MORE INFOS AT:
WWW.OKTOGON.TV